


# DETALJMÅL

## RUSTFRITT REKKVERK MED VERTIKALE SPILER

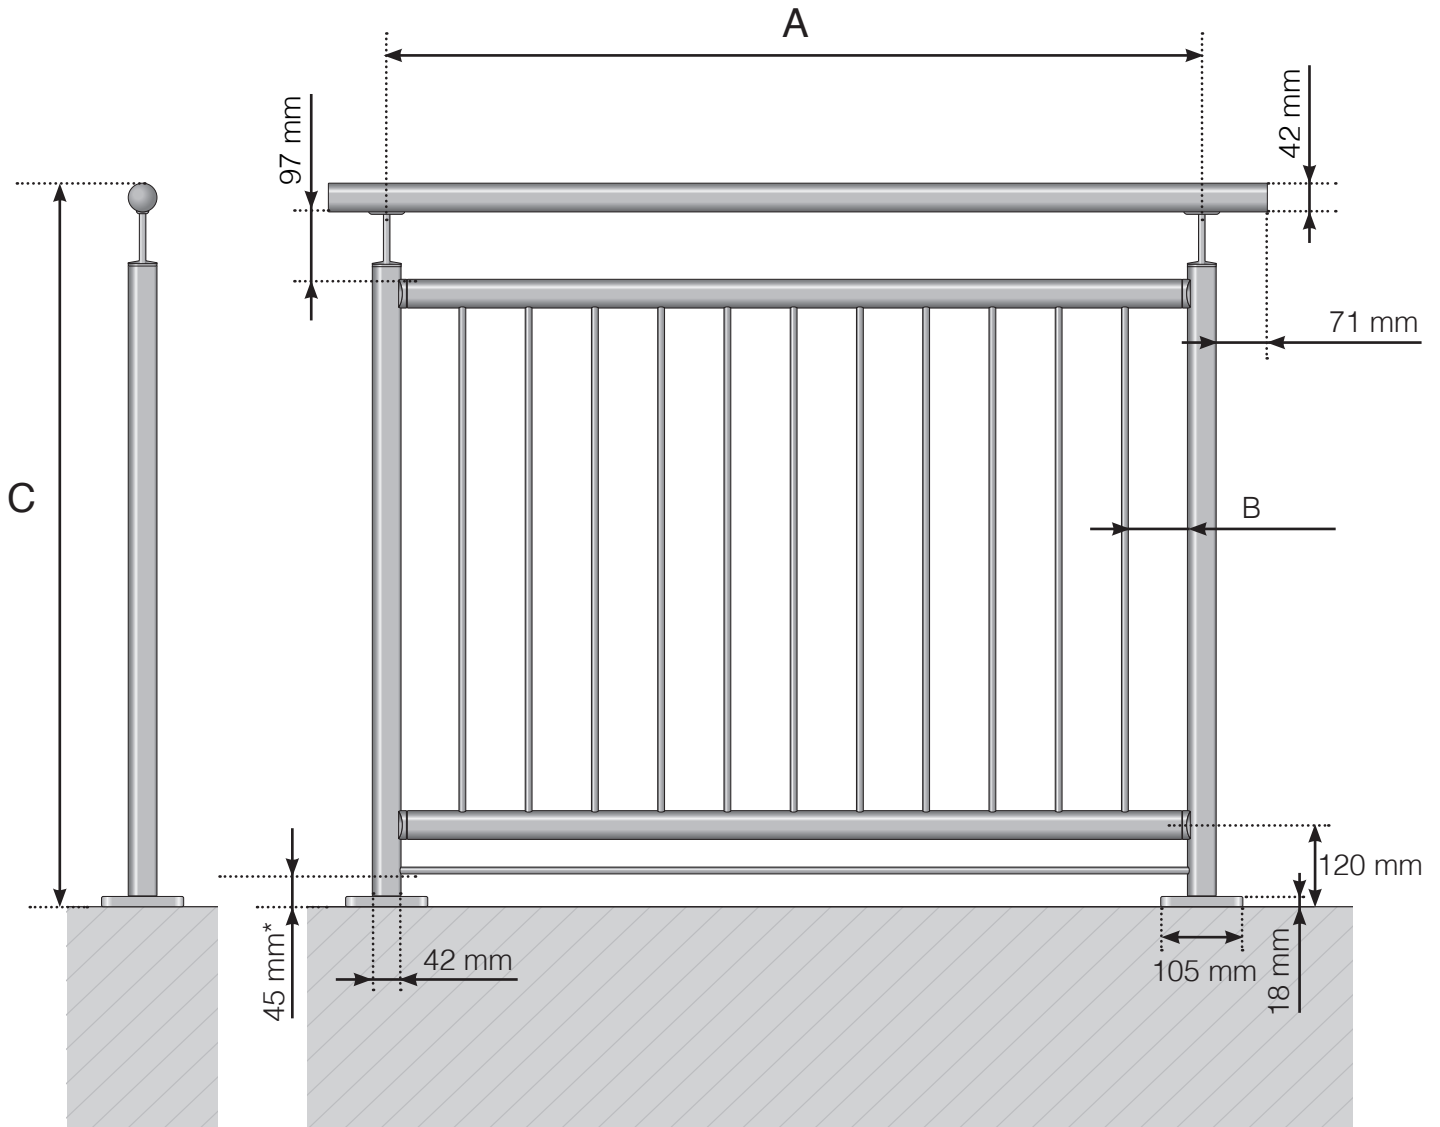

A - Stolpenes c/c-mål avhengig av lengden på rekkverket

B - Mellomrom mellom de vertikale spilene avhengig av designvalg og seksjonsbredde

C - Rekkverkets totale høyde

\* Horisontell spile ved enkelte designvalg

Observer at tegningene ikke er i riktig skala

© Räckesbutikken Sweden AB - [www.rekkverkbutikken.no](http://www.rekkverkbutikken.no)

27.03.2018 v.1.0



REKKVERKBUTIKKEN.NO