


DETALJMÅL

RUSTFRITT REKKVERK MED VERTIKALE SPILER

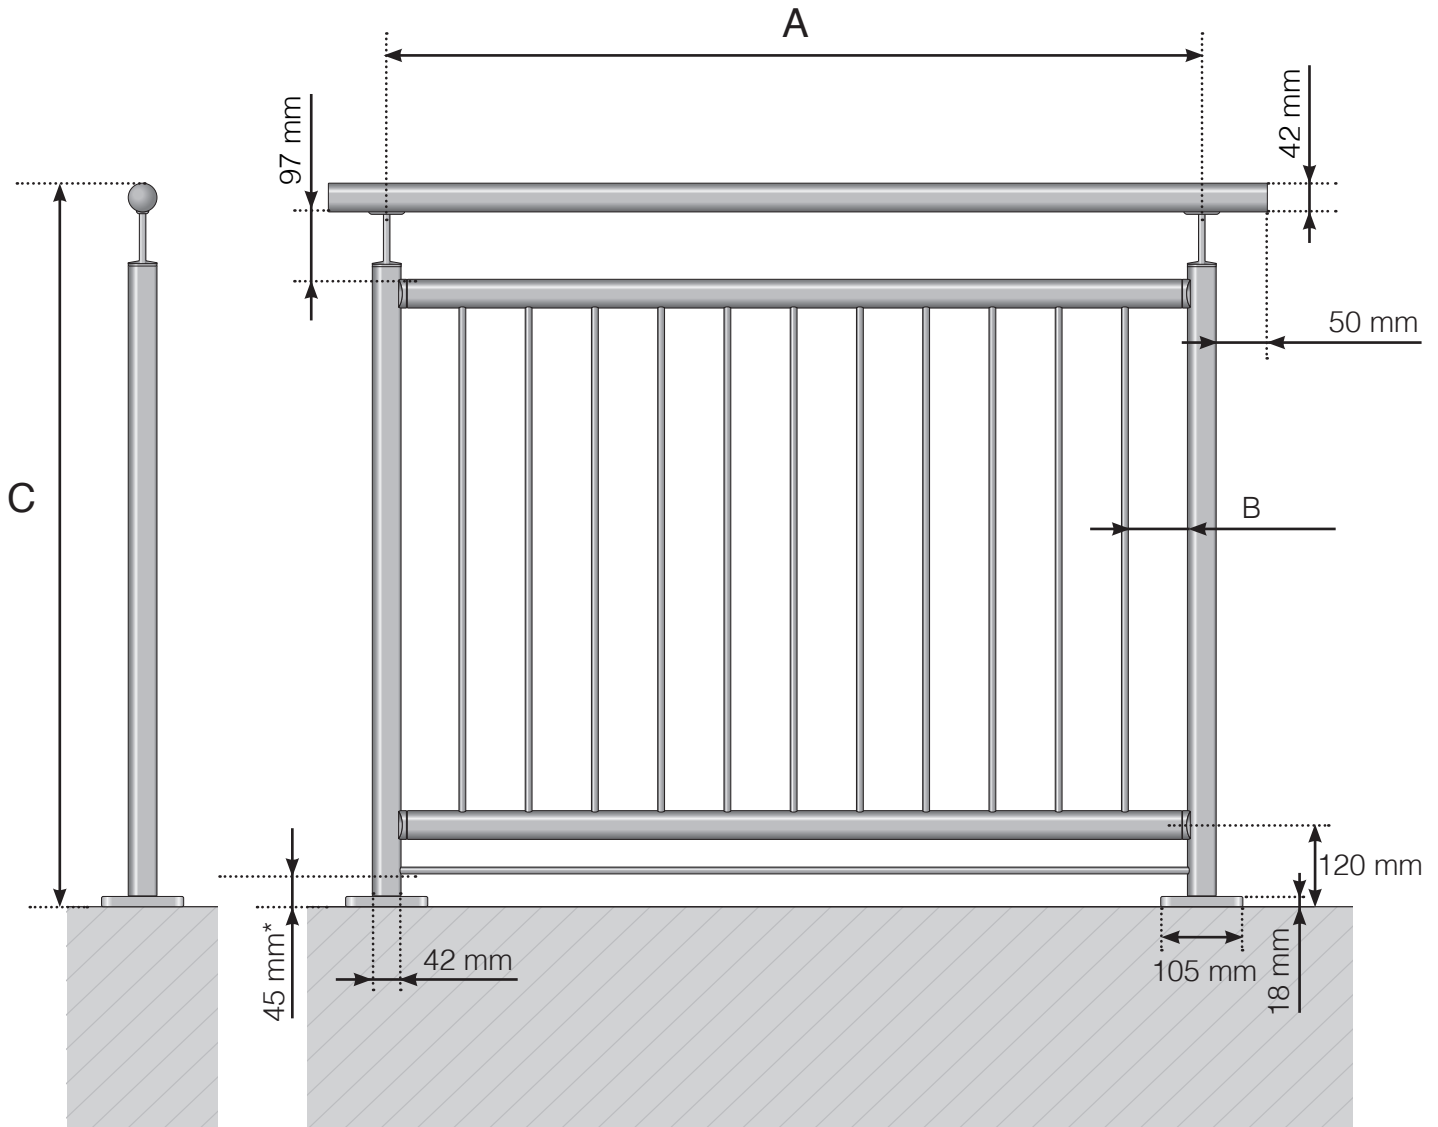

A - Stolpenes c/c-mål avhengig av lengden på rekkverket

B - Mellomrom mellom de vertikale spilene avhengig av designvalg og seksjonsbredde

C - Rekkverkets totale høyde

* Horisontell spile ved enkelte designvalg

Observer at tegningene ikke er i riktig skala

© Räckesbutikken Sweden AB - www.rekkverkbutikken.no

27.03.2018 v.1.0



REKKVERKBUTIKKEN.NO