


# DETALJMÅL


RUSTFRITT REKKVERK MED FOT OG OVERLIGGER I RUSTFRITT

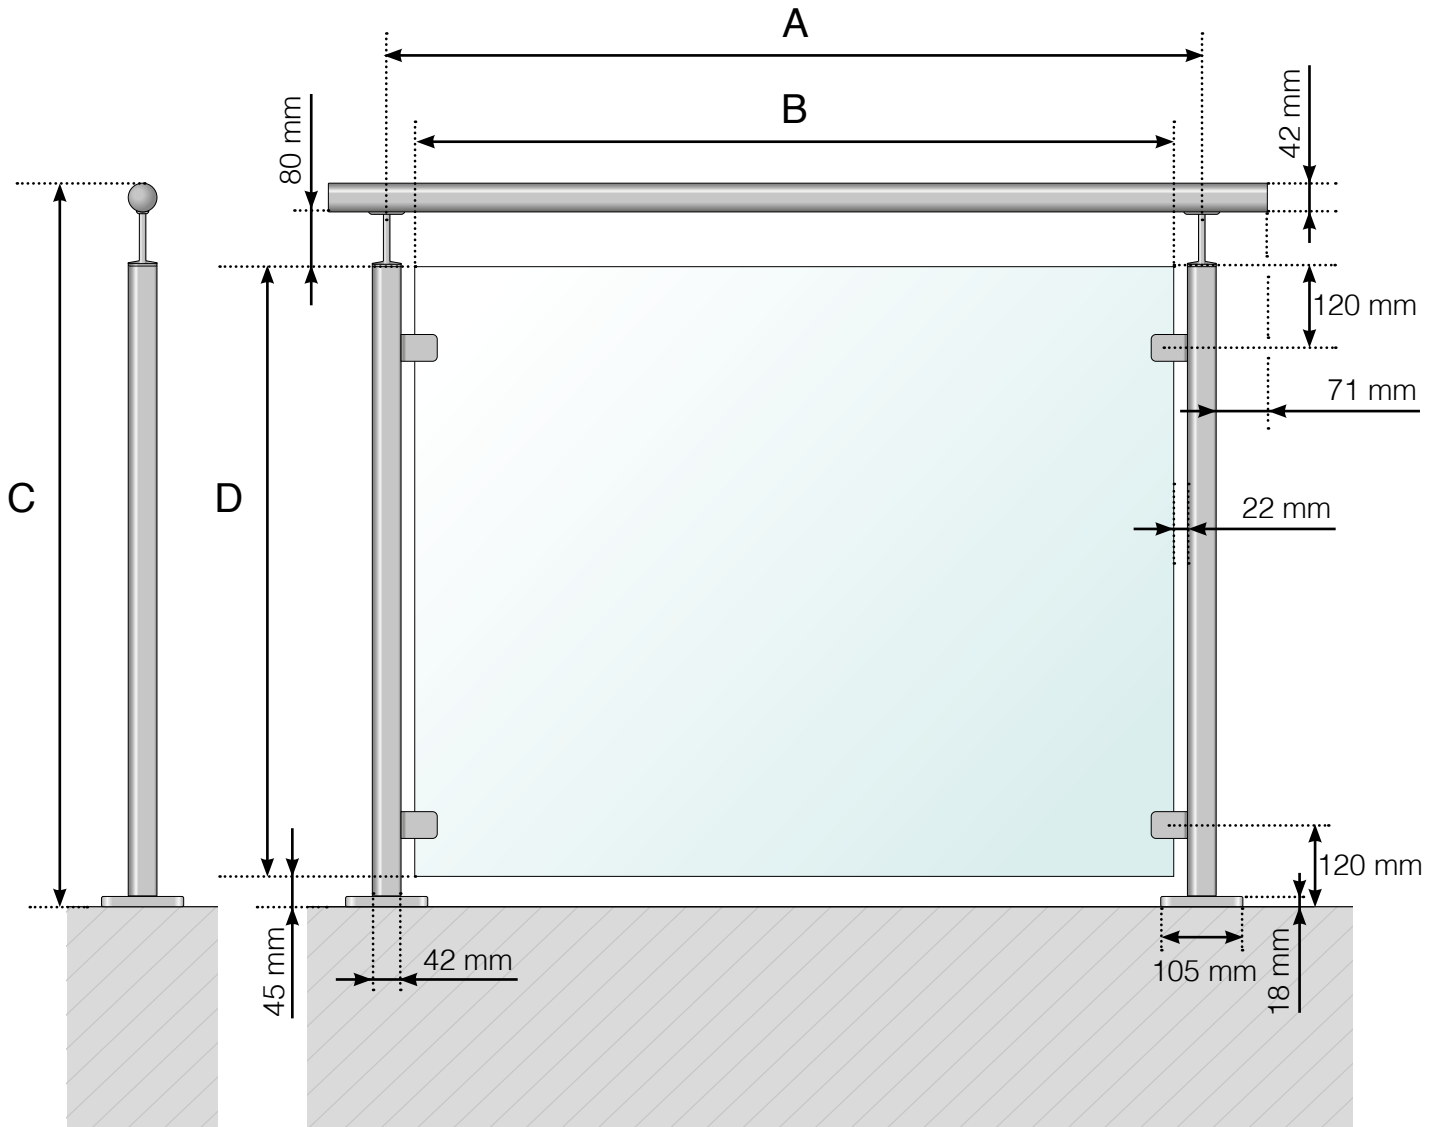

- A - Stolpenes c/c-mål avhengig av lengden på rekkverket
- B - Glassets bredde avhengig av den totale lengden på rekkverket og antal seksjoner
- C - Rekkverkets totale høyde
- D - Glassets høyde

# DETALJMÅL


RUSTFRITT REKKVERK MED FOT OG OVERLIGGER I TRE

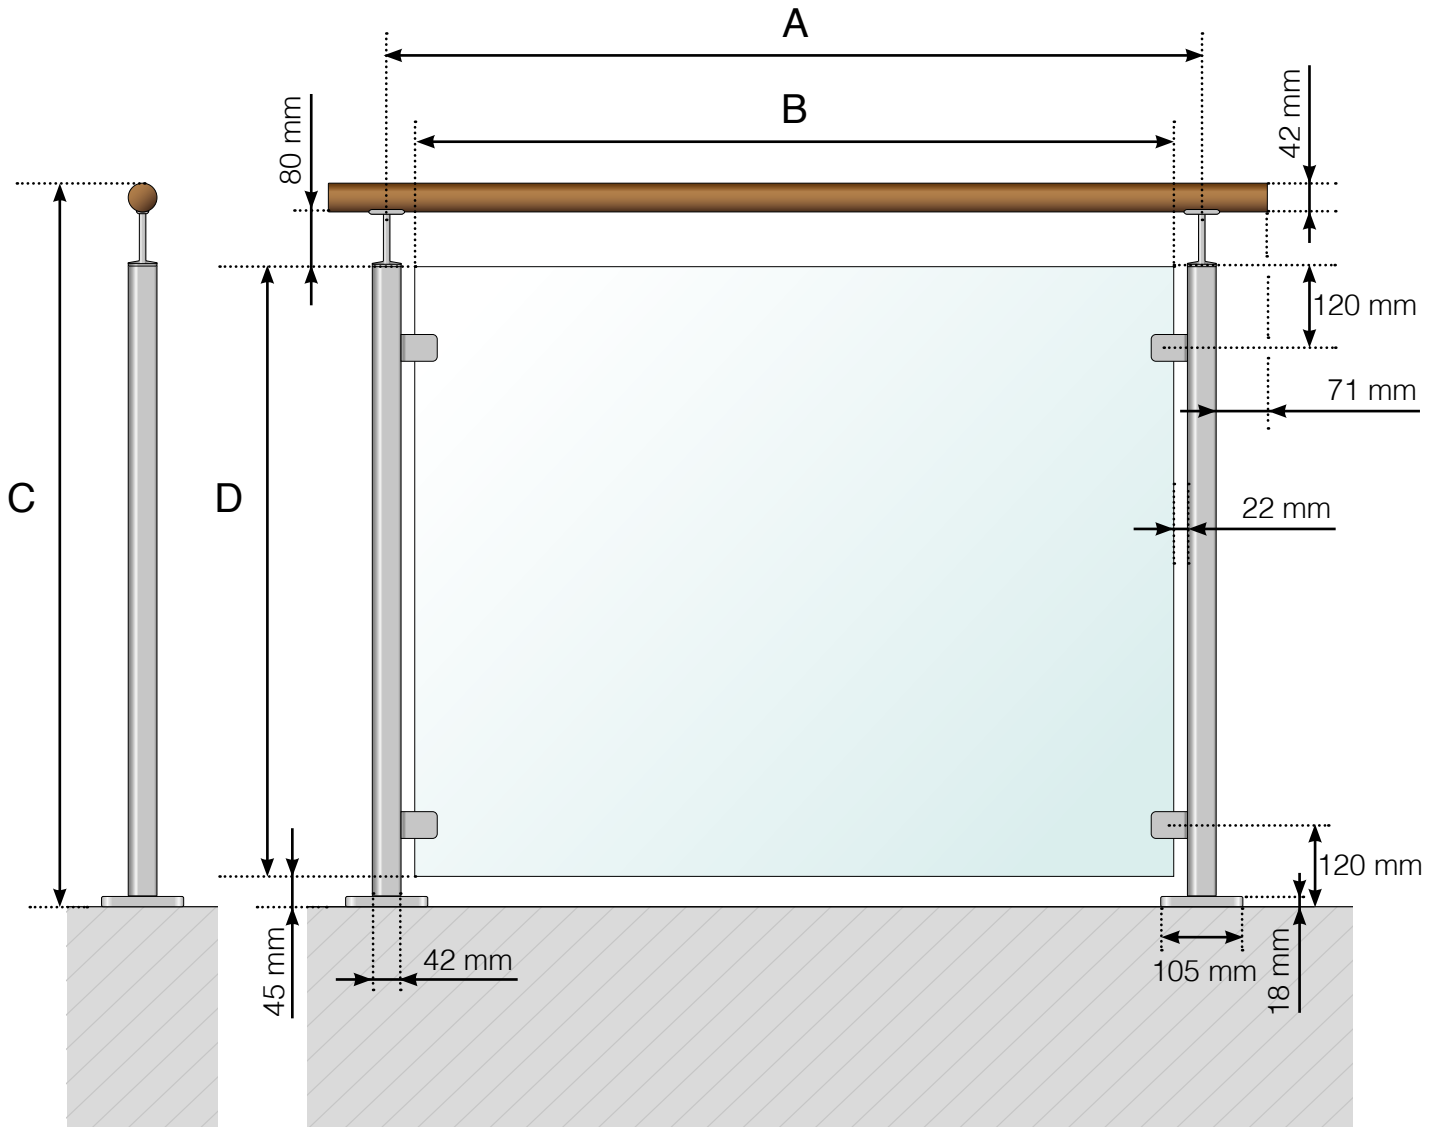

- A - Stolpenes c/c-mål avhengig av lengden på rekkverket
- B - Glassets bredde avhengig av den totale lengden på rekkverket og antal seksjoner
- C - Rekkverkets totale høyde
- D - Glassets høyde

# DETALJMÅL

## RUSTFRITT REKKVERK MED FOT

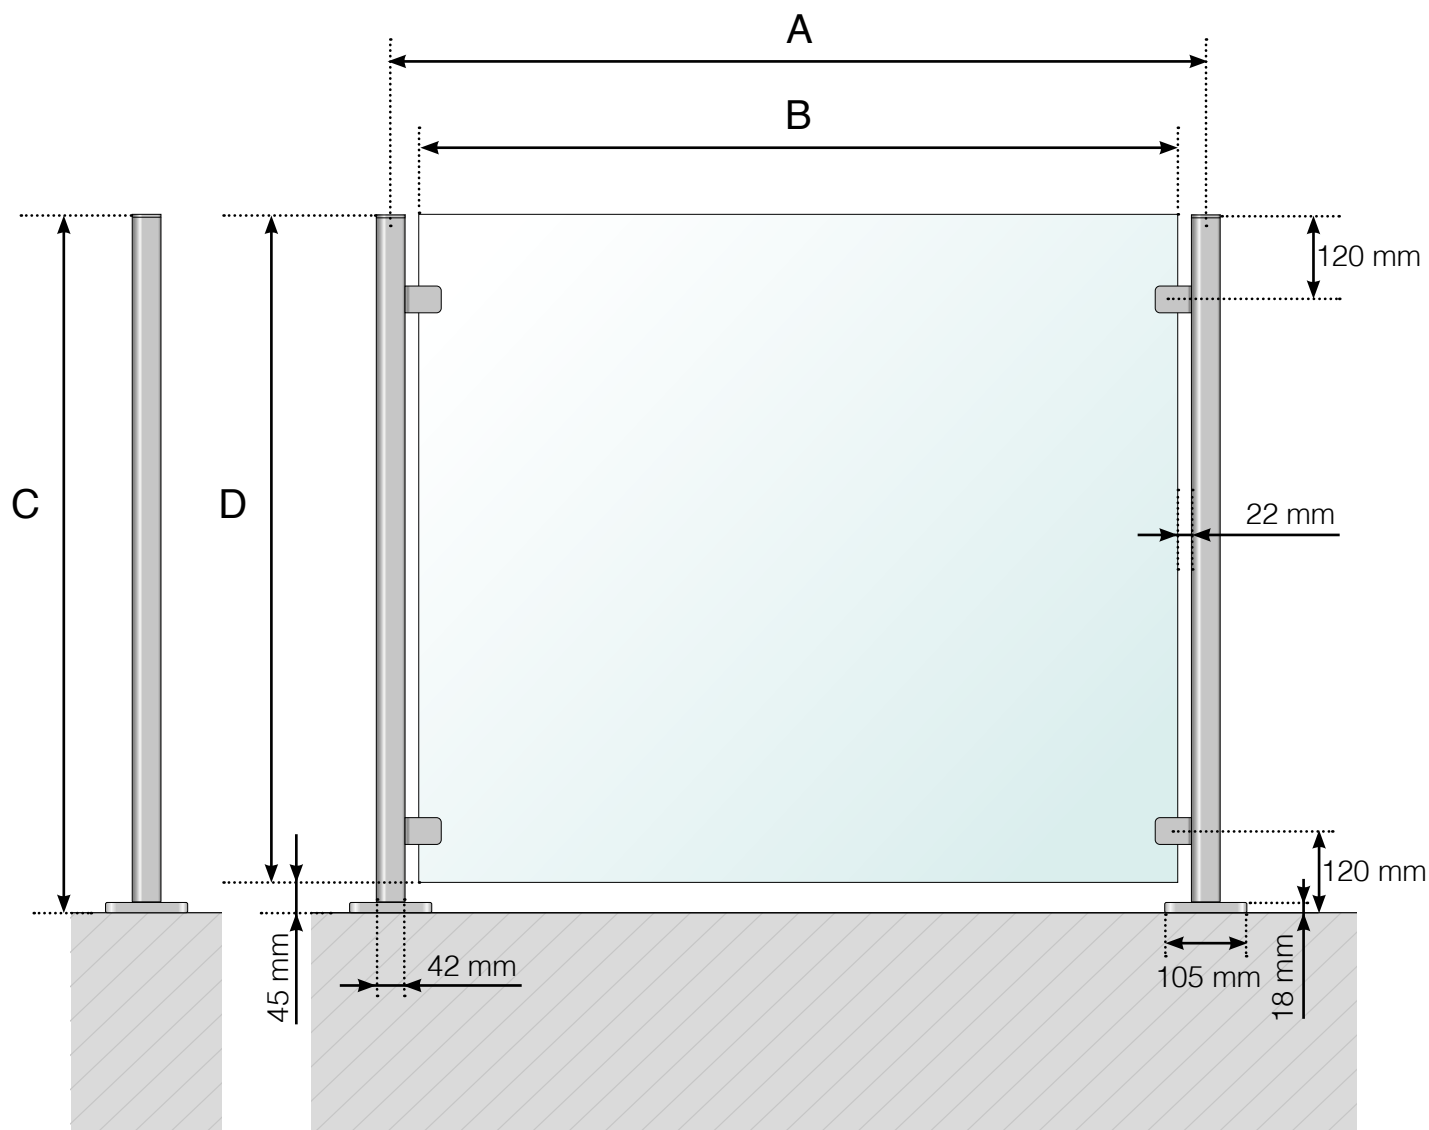

- A - Stolpenes c/c-mål avhengig av lengden på rekkverket
- B - Glassets bredde avhengig av den totale lengden på rekkverket og antal seksjoner
- C - Rekkverkets totale høyde
- D - Glassets høyde