


ALUMINIUMSREKKVERK MONTERT UTENPÅ MED OVERLIGGER I ALUMINIUM

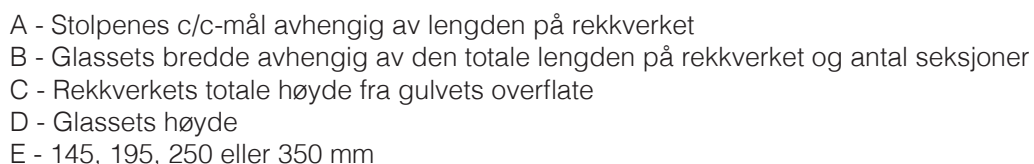


** Glassikring



REKKVERKBUTIKKEN.NO

DETALJMÅL

ALUMINIUMSREKKVERK MONTERT UTENPÅ MED OVERLIGGER I TRE

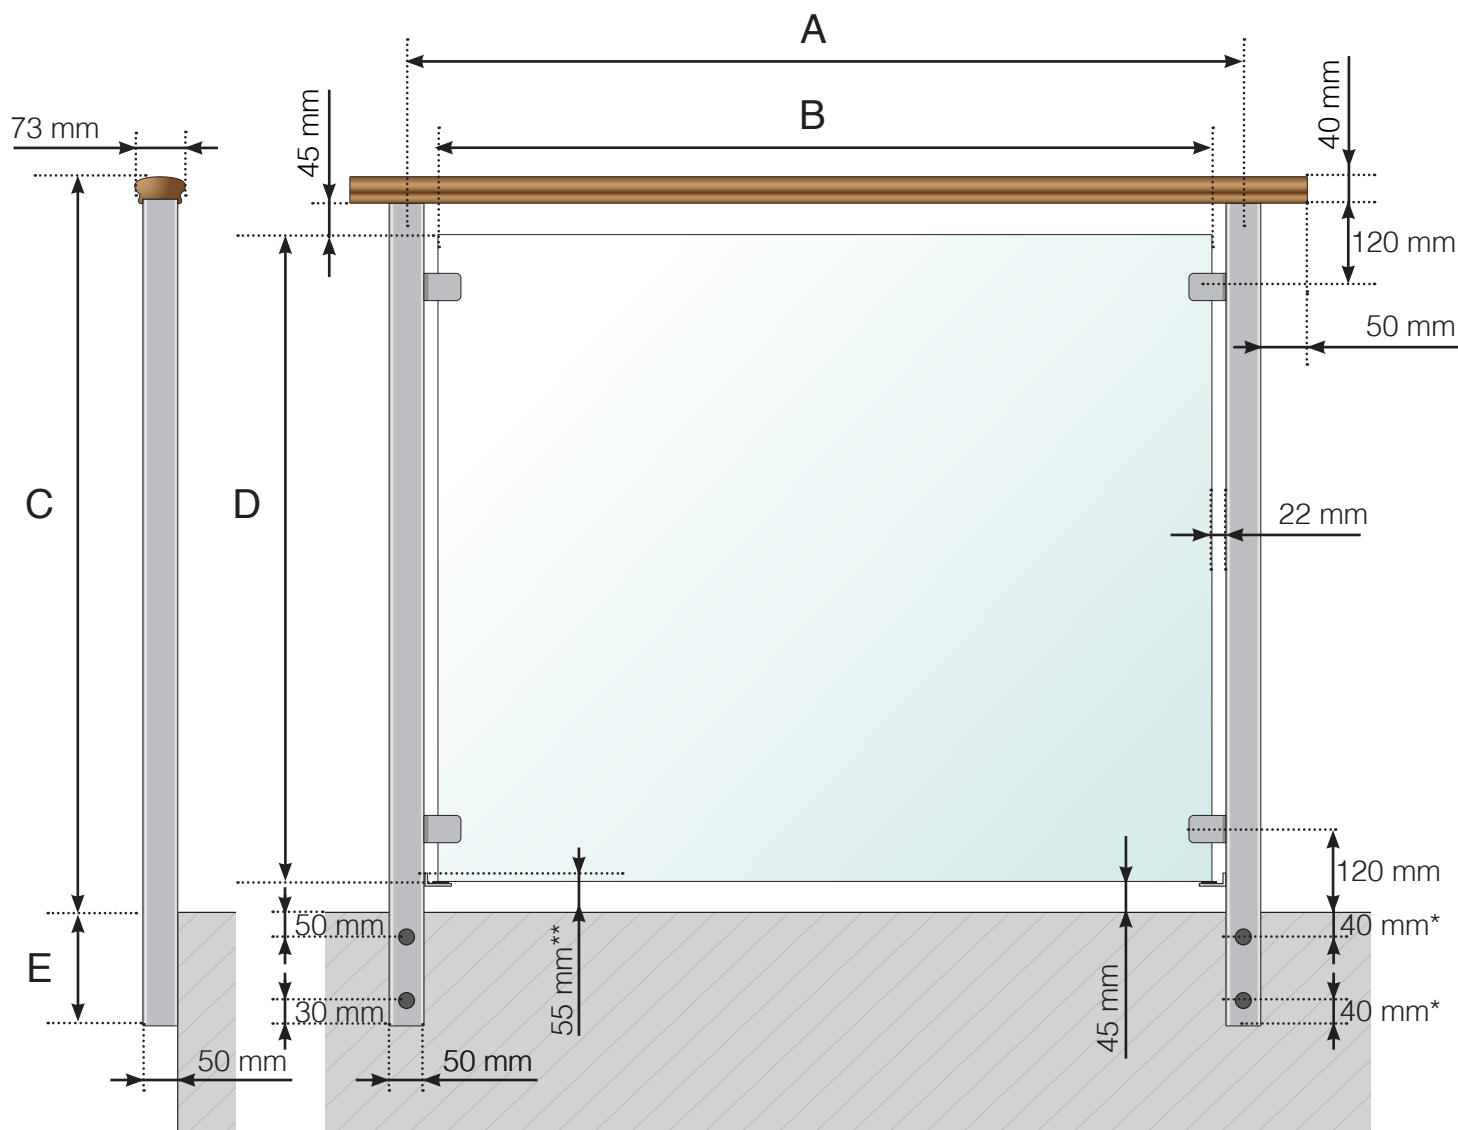

A - Stolpenes c/c-mål avhengig av lengden på rekkverket

B - Glassets bredde avhengig av den totale lengden på rekkverket og antal seksjoner

C - Rekkverkets totale høyde fra gulvets overflate

D - Glassets høyde

E - 145, 195, 250 eller 350 mm

* 40mm gjelder kun på stolper for avslutning mot høyre (sett utenfra) på hver rekkverkside, slik at skruene ved et eventuelt hjørne ikke støter med hverandre

** Glassikring

Observer at tegningene ikke er i riktig skala

© Räckesbutikken Sweden AB - www.rekkverkbutikken.no


19.03.2021 v.2.0



REKKVERKBUTIKKEN.NO

DETALJMÅL

ALUMINIUMSREKKVERK MONTERT UTENPÅ

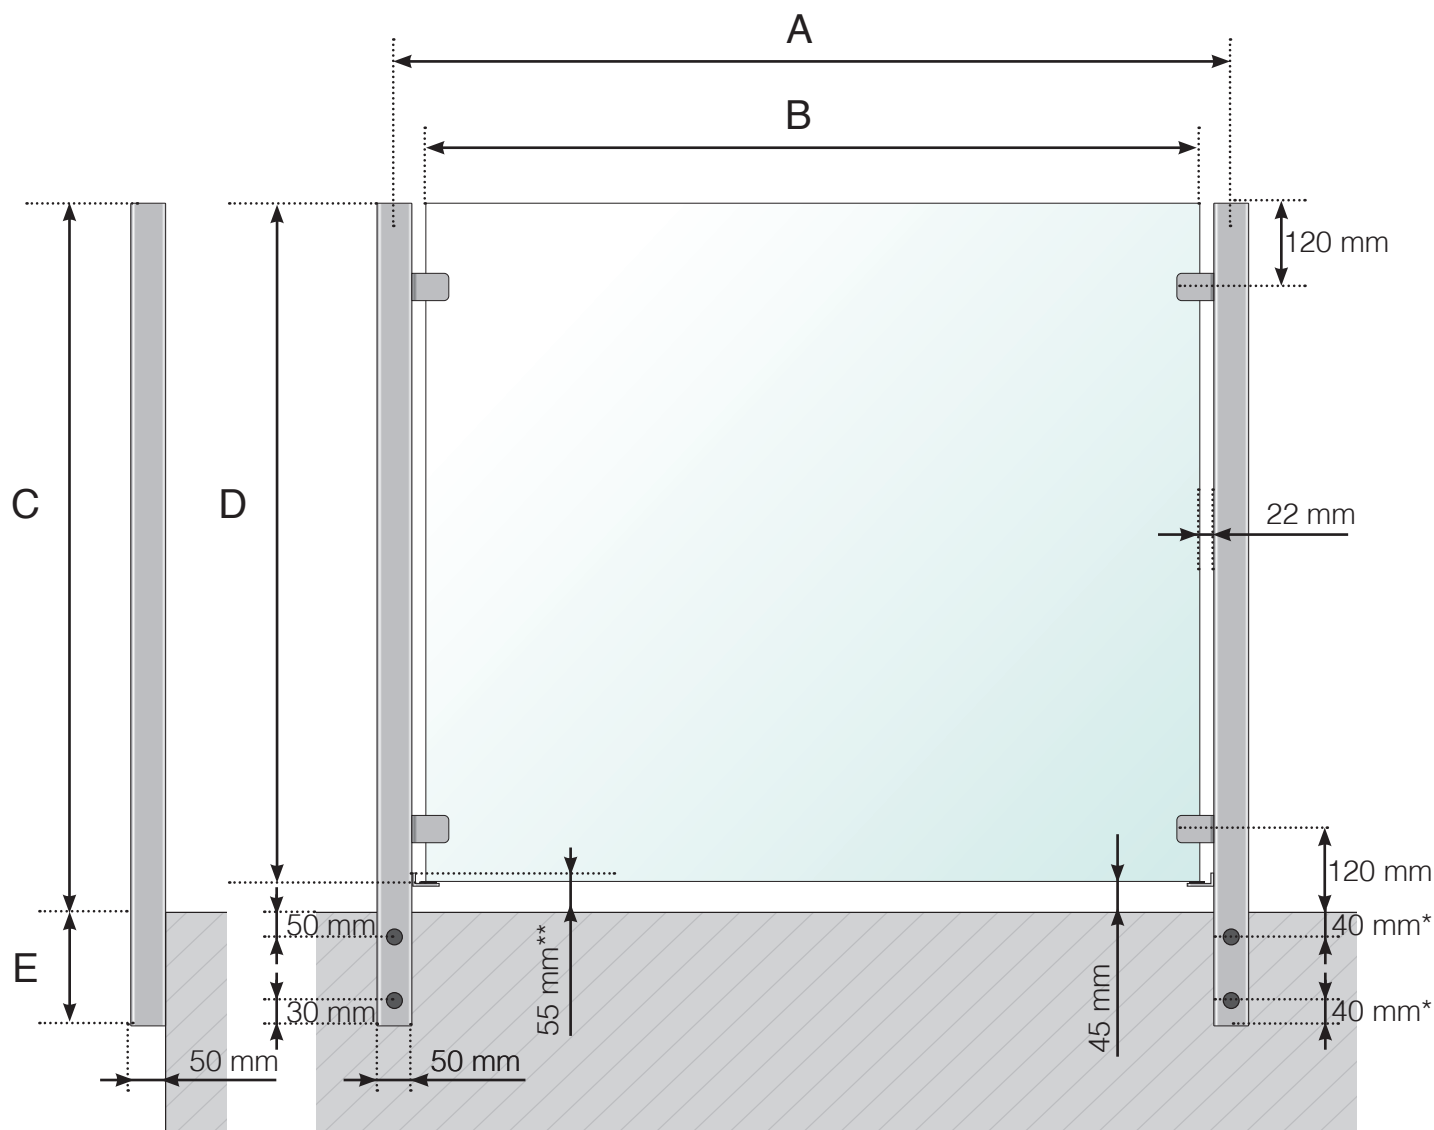

A - Stolpenes c/c-mål avhengig av lengden på rekkverket

B - Glassets bredde avhengig av den totale lengden på rekkverket og antal seksjoner

C - Rekkverkets totale høyde fra gulvets overflate

D - Glassets høyde

E - 145, 195, 250 eller 350 mm

* 40mm gjelder kun på stolper for avslutning mot høyre (sett utenfra) på hver rekkverkside, slik at skruene ved et eventuelt hjørne ikke støter med hverandre

** Glassikring

Observer at tegningene ikke er i riktig skala

© Räckesbutikken Sweden AB - www.rekkverkbutikken.no

19.03.2021 v.2.0



REKKVERKBUTIKKEN.NO