


DETALJMÅL


ALUMINIUMSREKKVERK MONTERT UTENPÅ

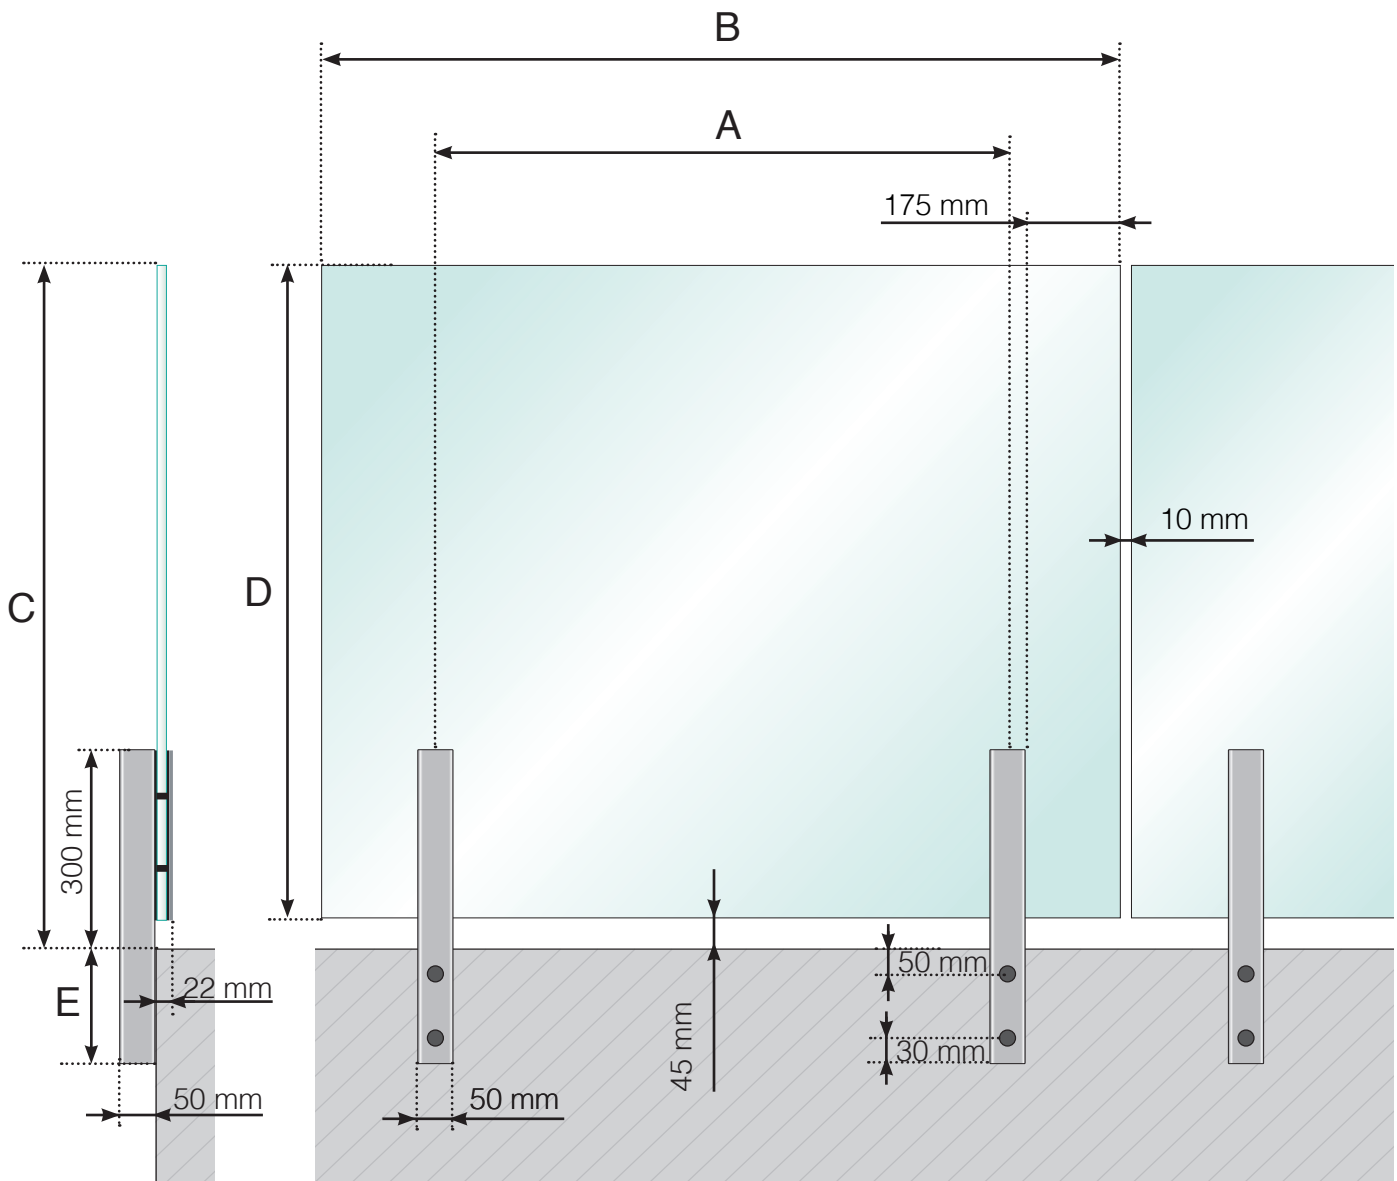

- A - Stolpenes c/c-mål avhengig av lengden på rekkverket
- B - Glassets bredde avhengig av den totale lengden på rekkverket og antal seksjoner
- C - Rekkverkets totale høyde fra gulvets overflate
- D - Glassets høyde
- E - 250 eller 350 mm

DETALJMÅL

ALUMINIUMSREKKVERK MONTERT UTENPÅ MED OVERLIGGER I ALUMINIUM

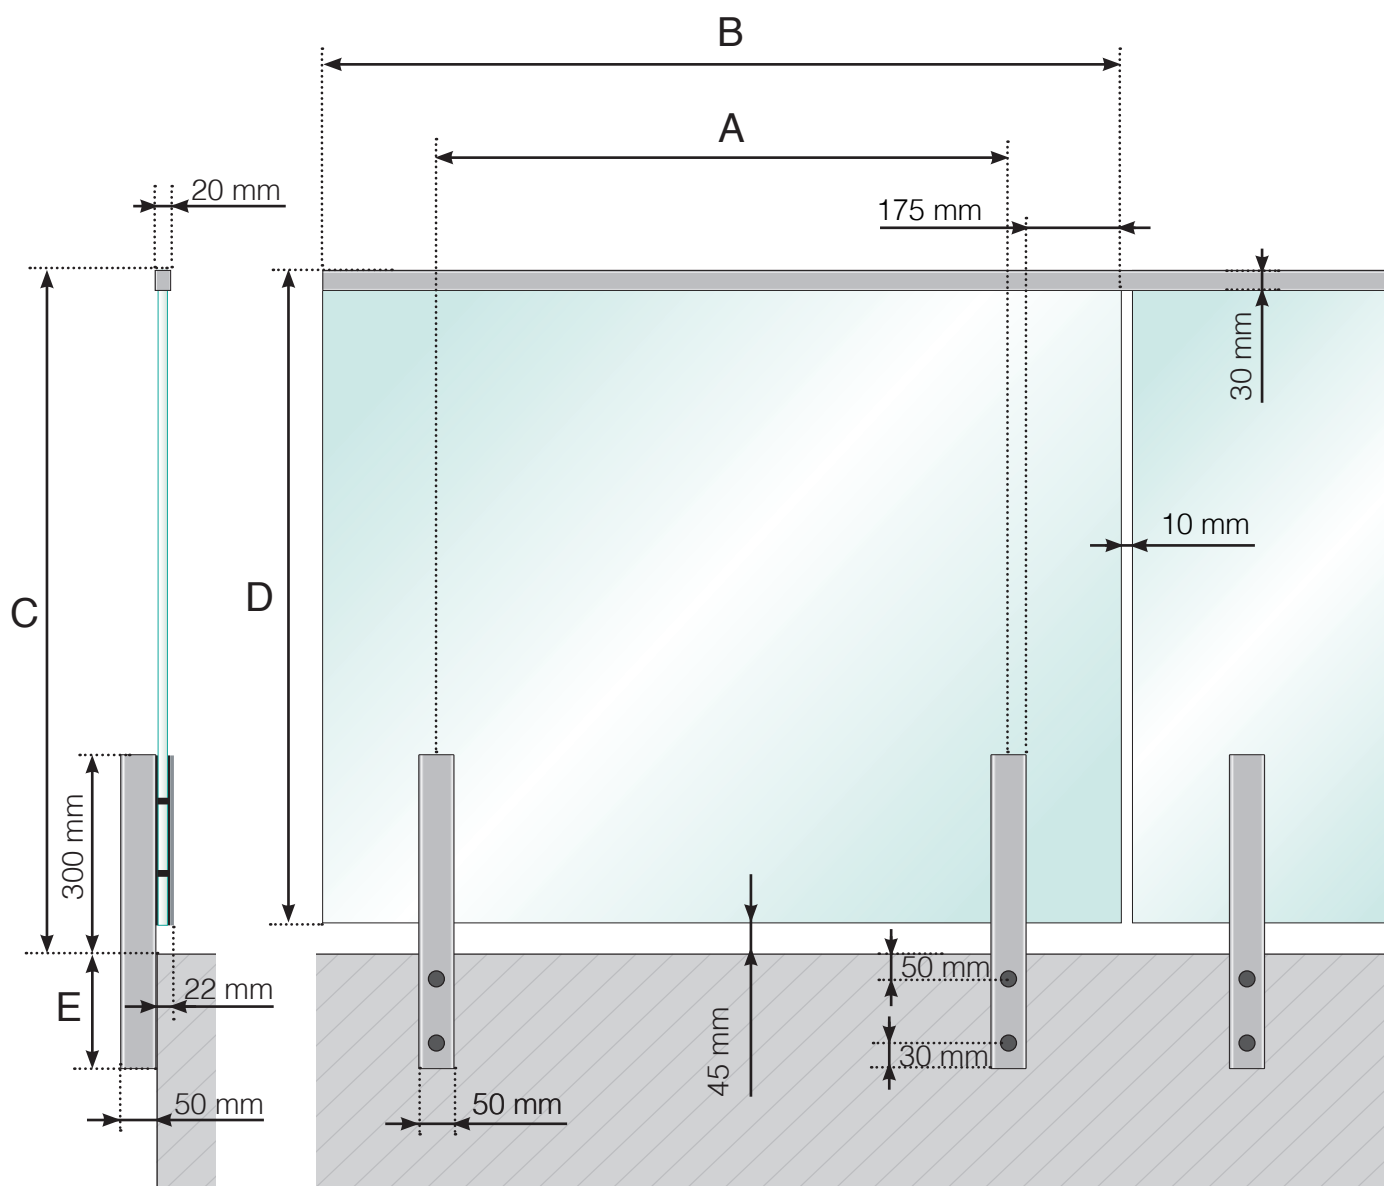

- A - Stolpenes c/c-mål avhengig av lengden på rekkverket
- B - Glassets bredde avhengig av den totale lengden på rekkverket og antal seksjoner
- C - Rekkverkets totale høyde fra gulvets overflate
- D - Glassets høyde
- E - 250 eller 350 mm

Observer at tegningene ikke er i riktig skala

© Räckesbutiken Sweden AB - www.rekkverkbutikken.no


01.09.2019 v.1.0



REKKVERKBUTIKKEN.NO

DETALJMÅL


ALUMINIUMSREKKVERK MONTERT UTENPÅ MED OVERLIGGER I ALUMINIUM

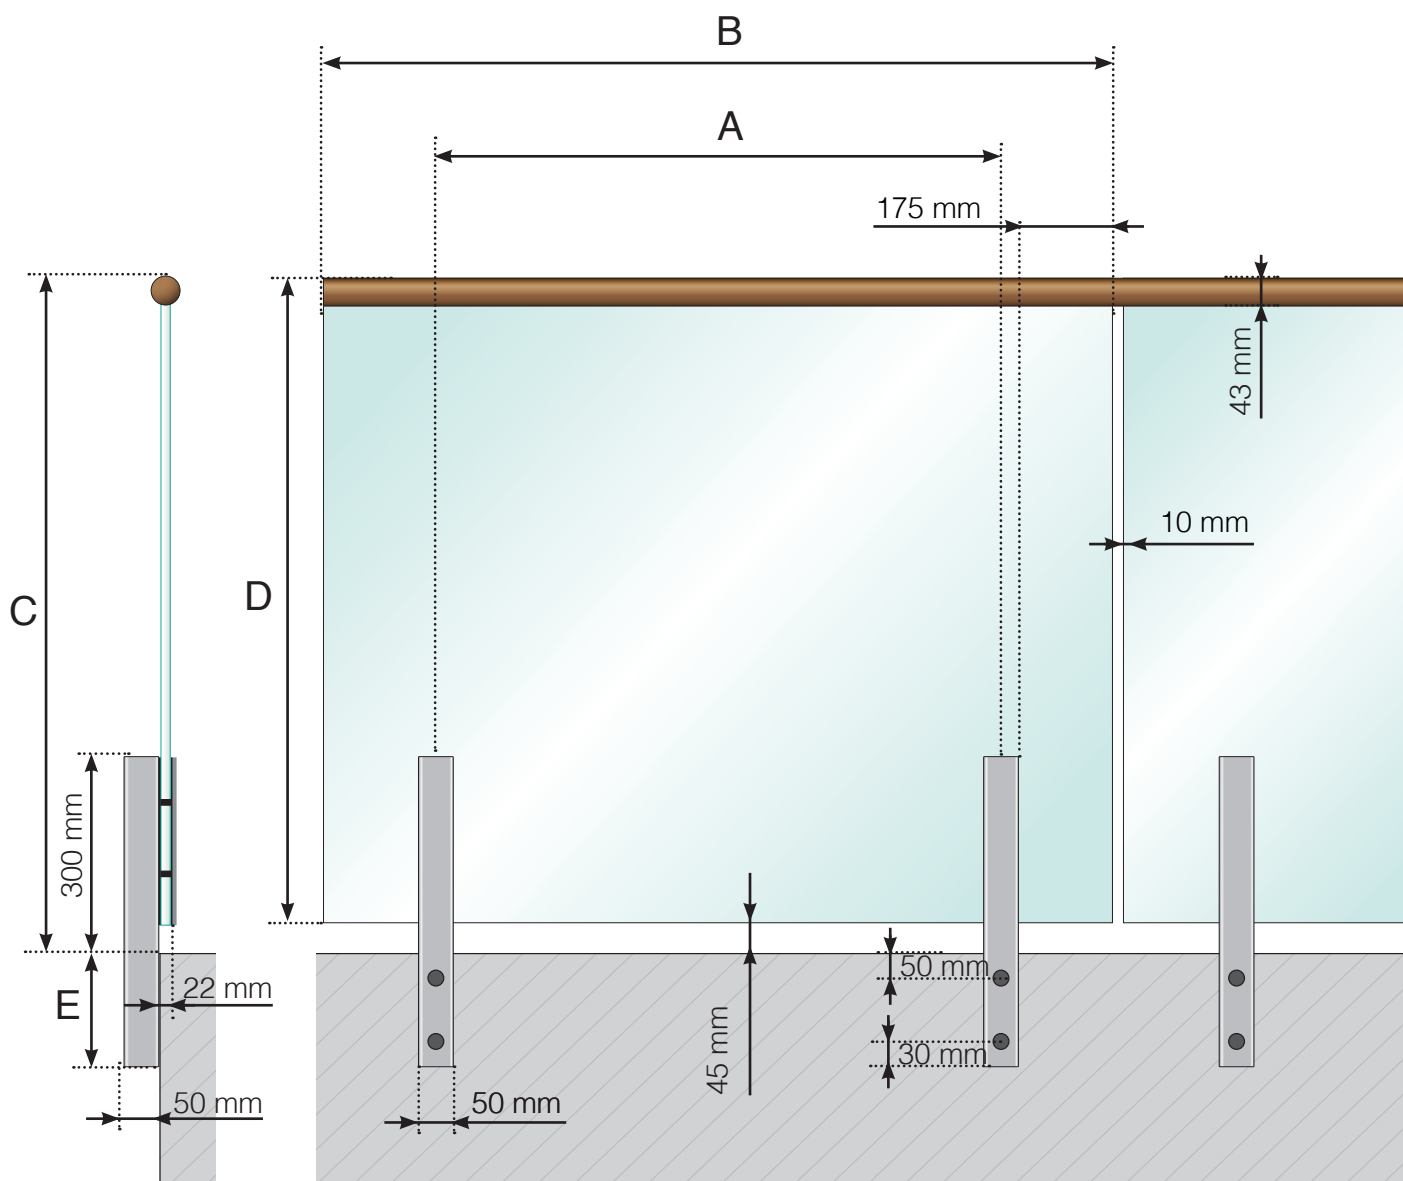

- A - Stolpenes c/c-mål avhengig av lengden på rekkverket
- B - Glassets bredde avhengig av den totale lengden på rekkverket og antal seksjoner
- C - Rekkverkets totale høyde fra gulvets overflate
- D - Glassets høyde
- E - 250 eller 350 mm

DETALJMÅL

ALUMINIUMSREKKVERK MONTERT UTENPÅ MED OVERLIGGER I RUSTFRITT

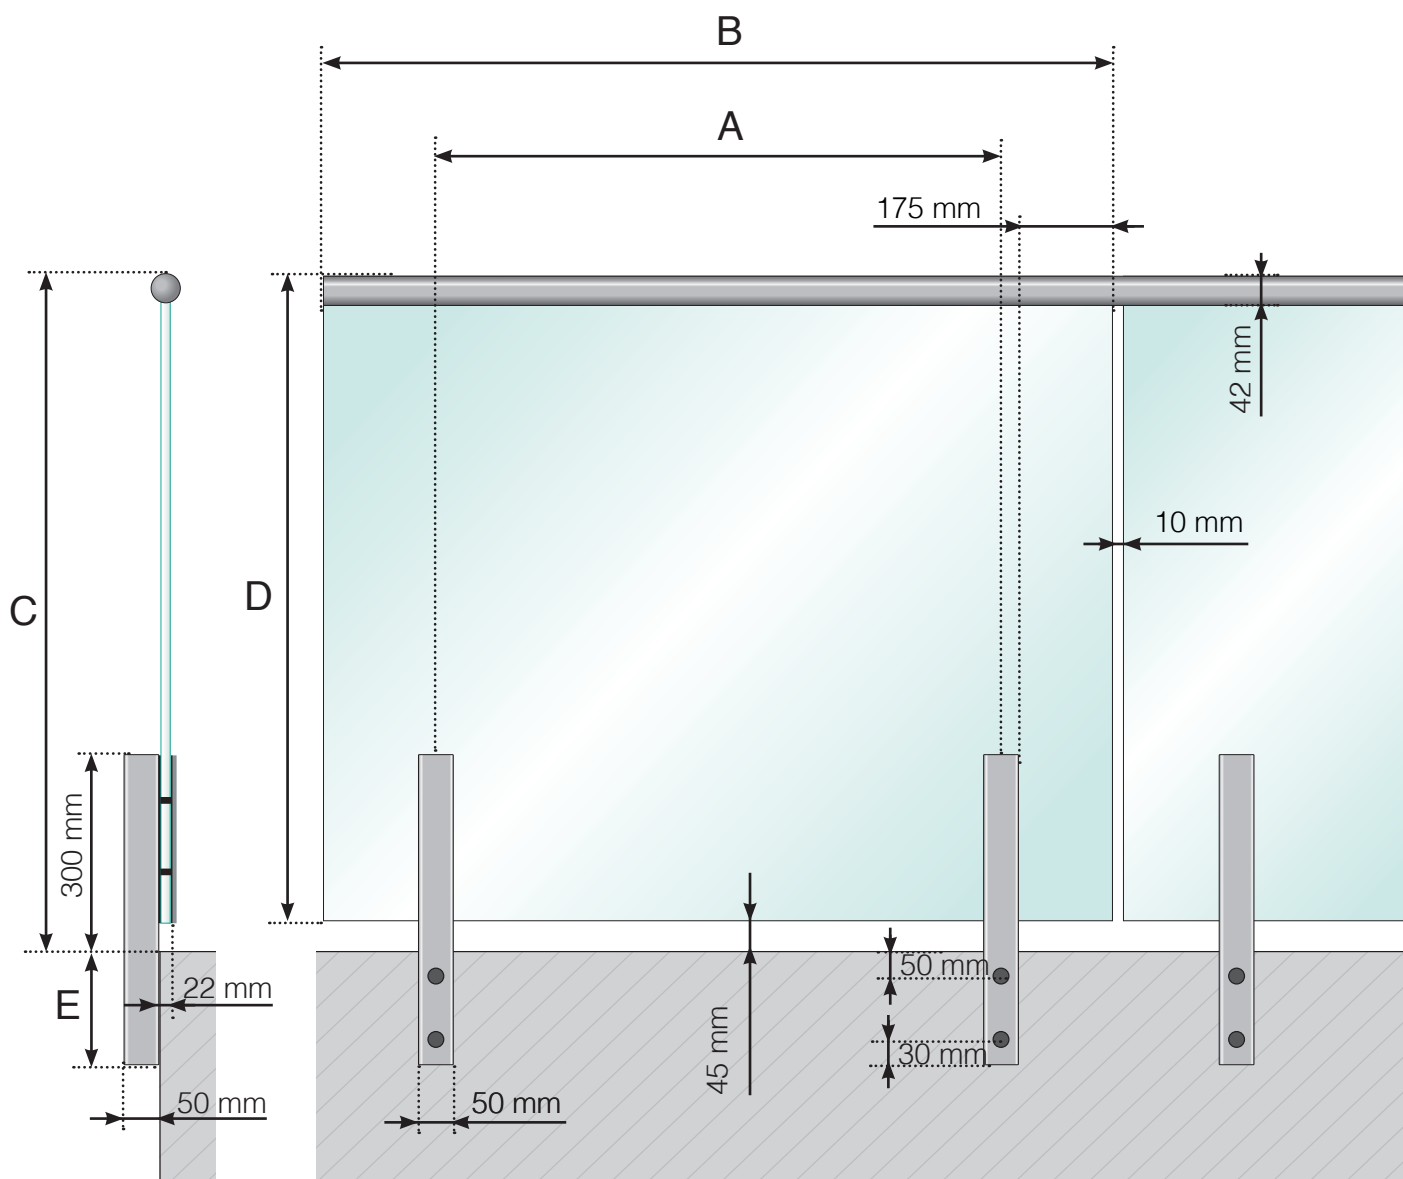

- A - Stolpenes c/c-mål avhengig av lengden på rekkverket
- B - Glassets bredde avhengig av den totale lengden på rekkverket og antal seksjoner
- C - Rekkverkets totale høyde fra gulvets overflate
- D - Glassets høyde
- E - 250 eller 350 mm