


DETALJMÅL

RUSTFRITT REKKVERK MED HORIZONTALT SPILER OG OVERLIGGER

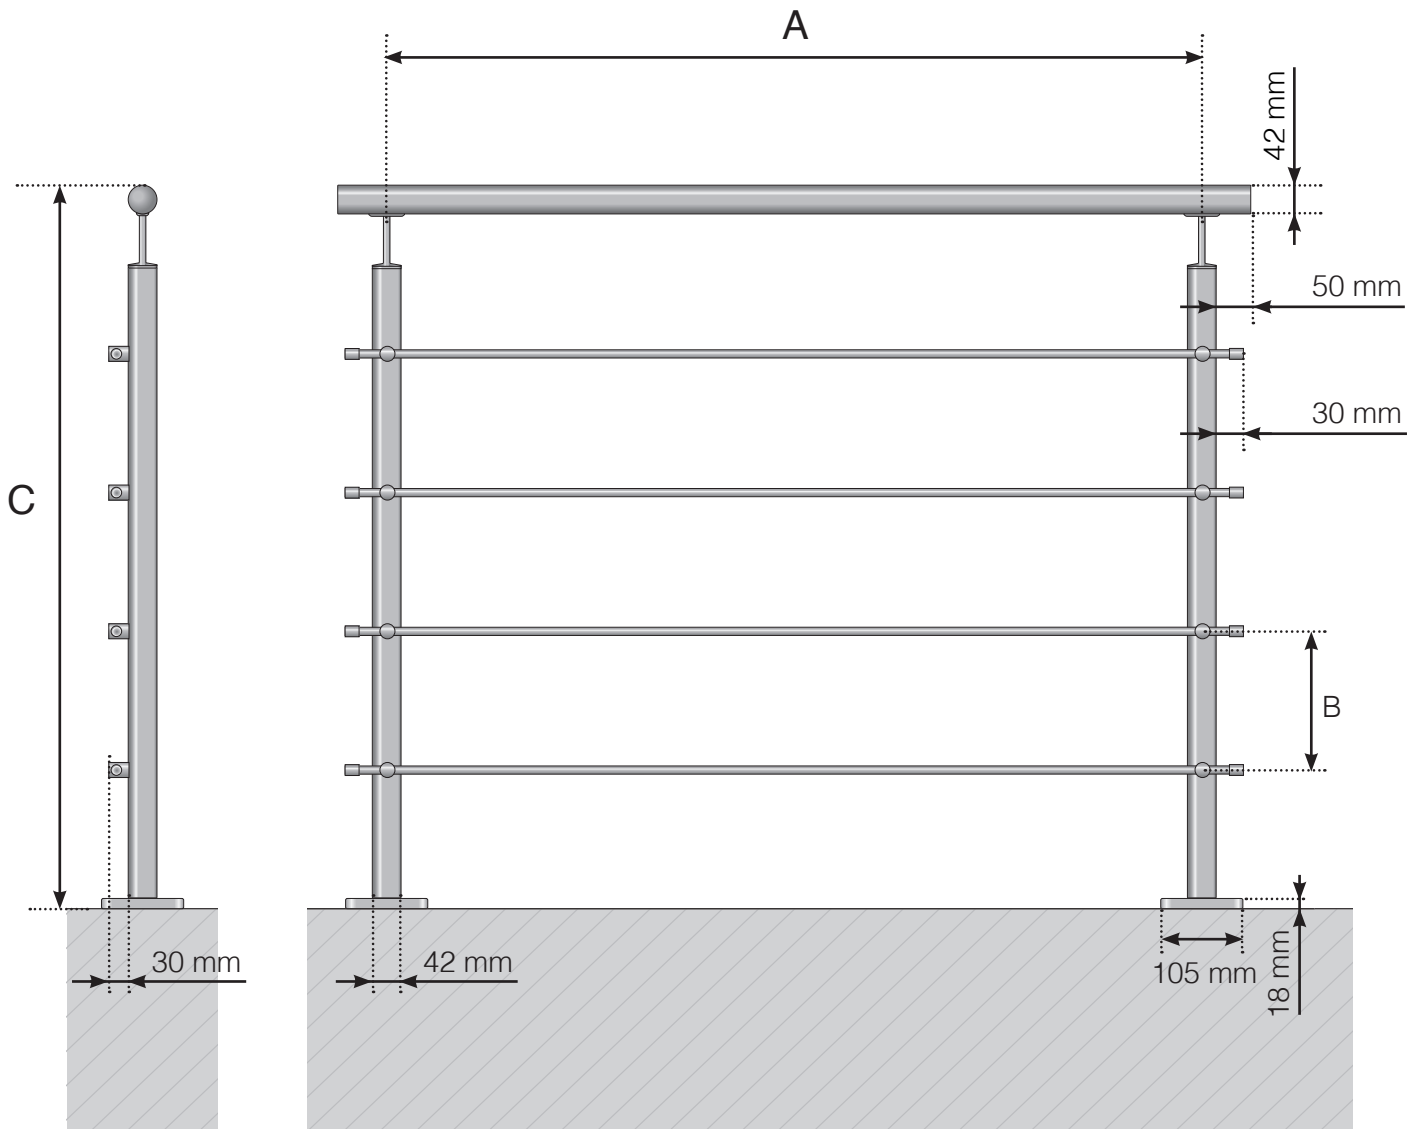

A - Stolpenes c/c-mål avhengig av lengden på rekkverket

B - Mål på horisontale mellomrom avhengig av designvalg og rekkverkshøyde

C - Rekkverkets totale høyde

Observer at tegningene ikke er i riktig skala

© Räckesbutikken Sweden AB - www.rekkverkbutikken.no


2019-03-25 v.1.0



REKKVERKBUTIKKEN.NO

DETALJMÅL

RUSTFRITT REKKVERK MED HORIZONTALA SPILER OG OVERLIGGER I TRE

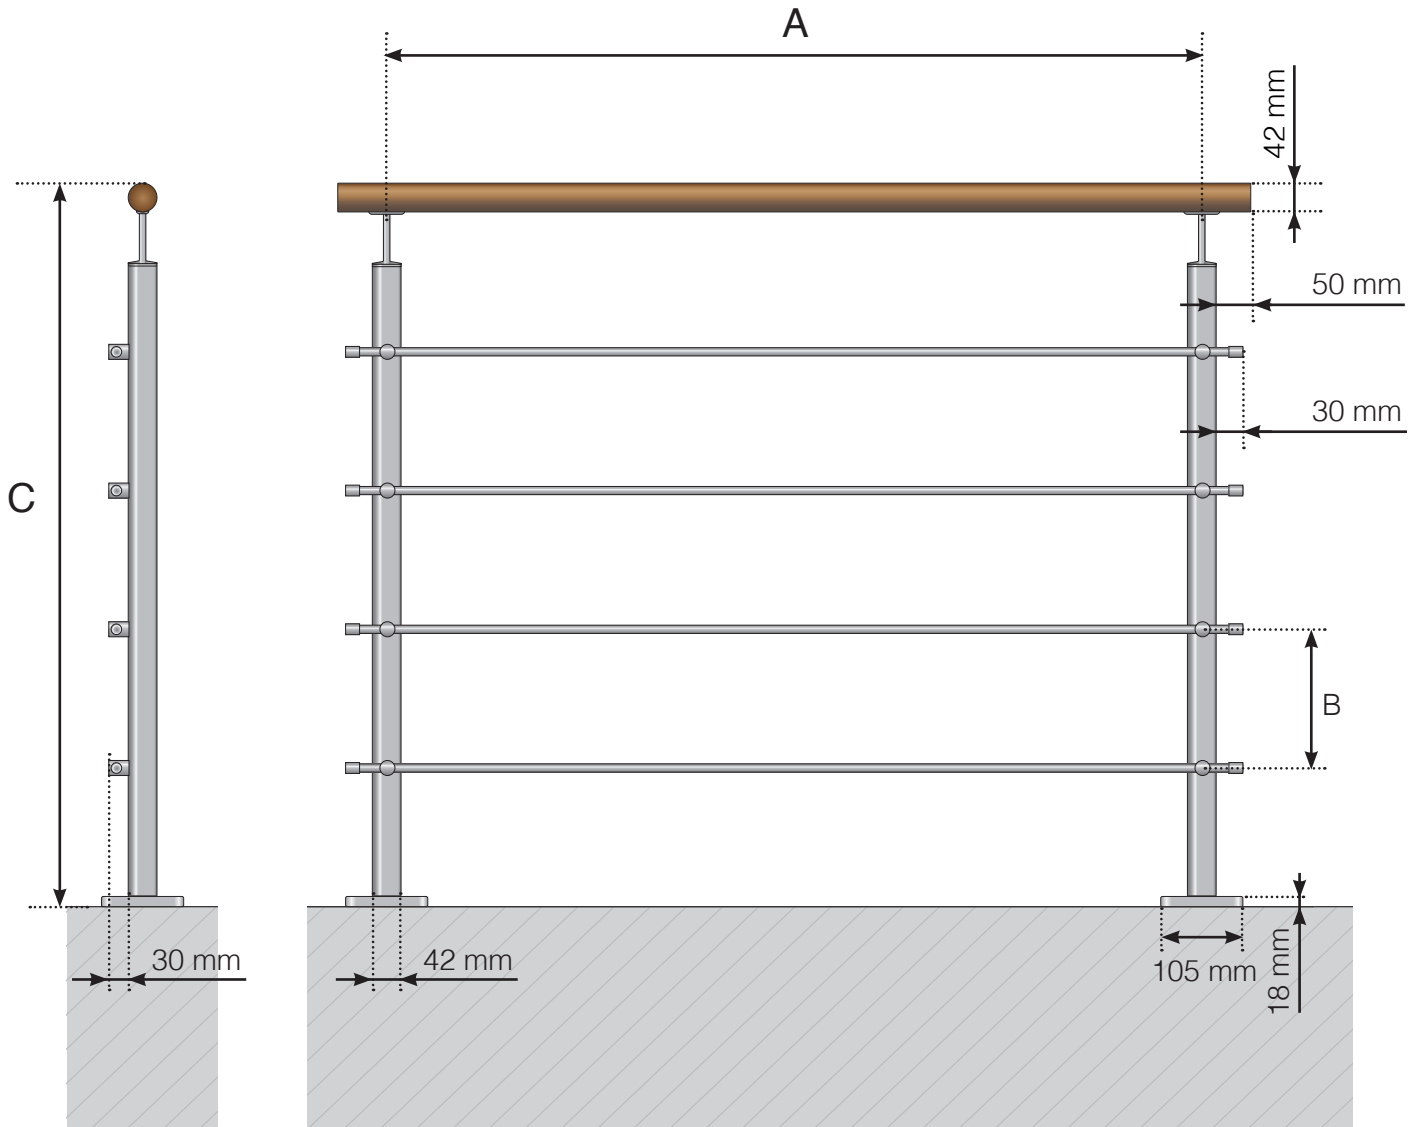

A - Stolpenes c/c-mål avhengig av lengden på rekkverket

B - Mål på horisontale mellomrom avhengig av designvalg og rekkverkshøyde

C - Rekkverkets totale høyde

Observer at tegningene ikke er i riktig skala

© Räckesbutikken Sweden AB - www.rekkverkbutikken.no


2019-03-25 v.1.0



REKKVERKBUTIKKEN.NO

DETALJMÅL

RUSTFRITT REKKVERK MED HORIZONTALA SPILER

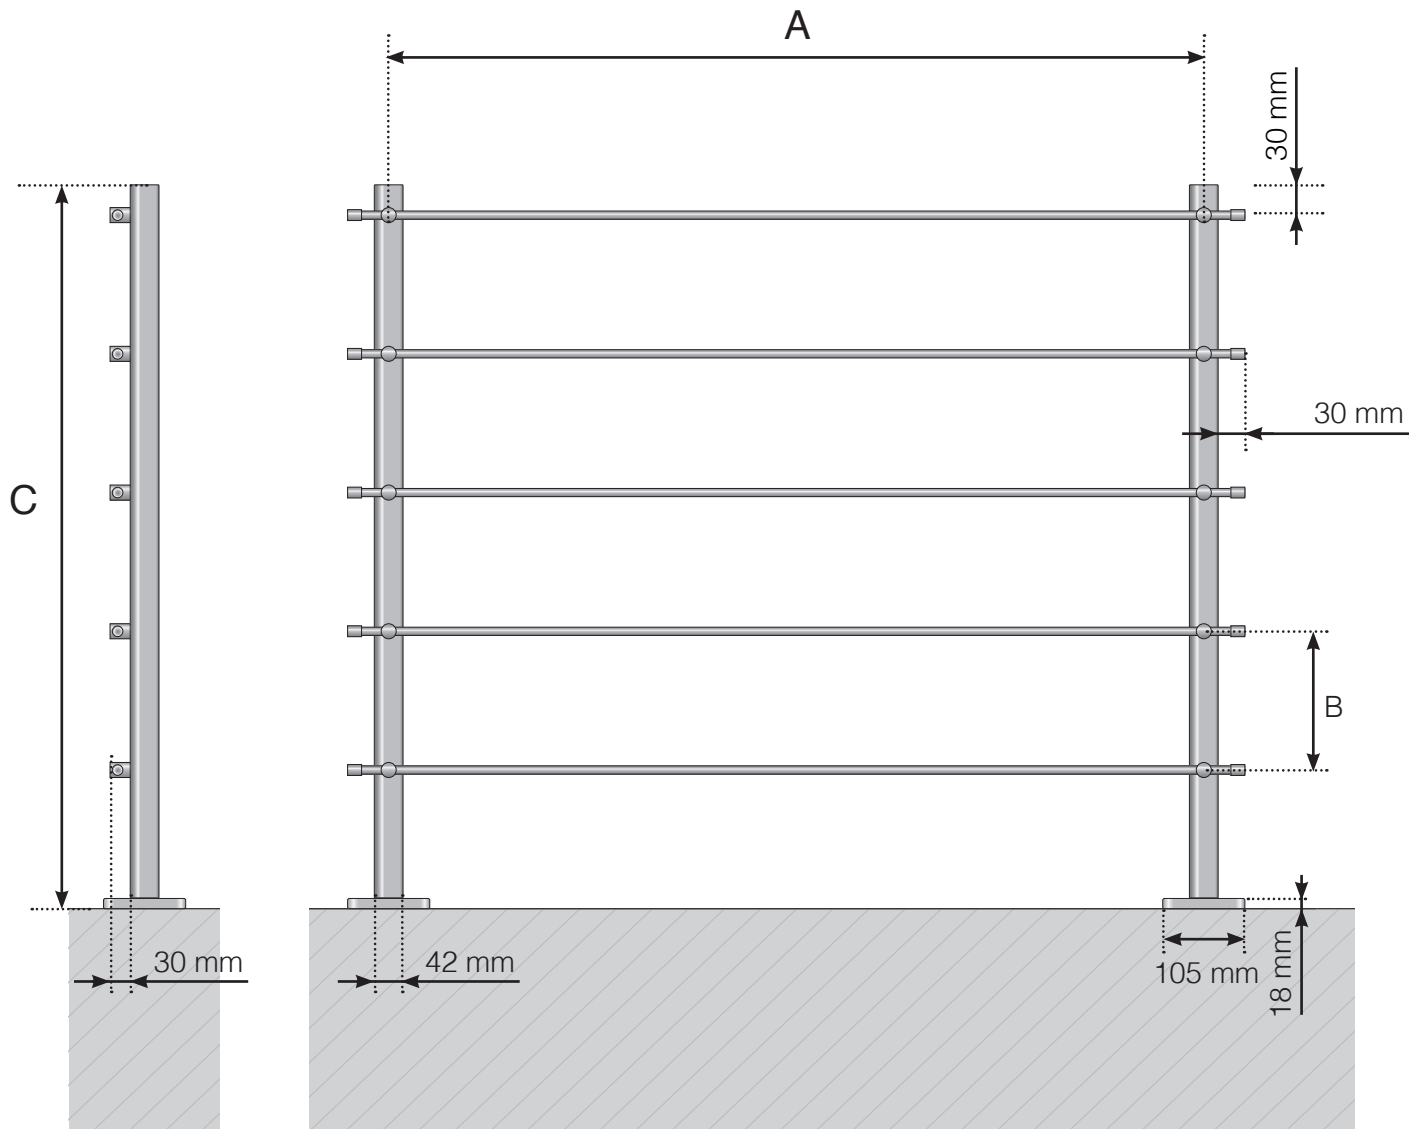

A - Stolpenes c/c-mål avhengig av lengden på rekkverket

B - Mål på horisontale mellomrom avhengig av designvalg og rekkverkshøyde

C - Rekkverkets totale høyde

Observer at tegningene ikke er i riktig skala

© Räckesbutiken Sweden AB - www.rekkverkbutikken.no

2019-03-25 v.1.0



REKKVERKBUTIKKEN.NO